


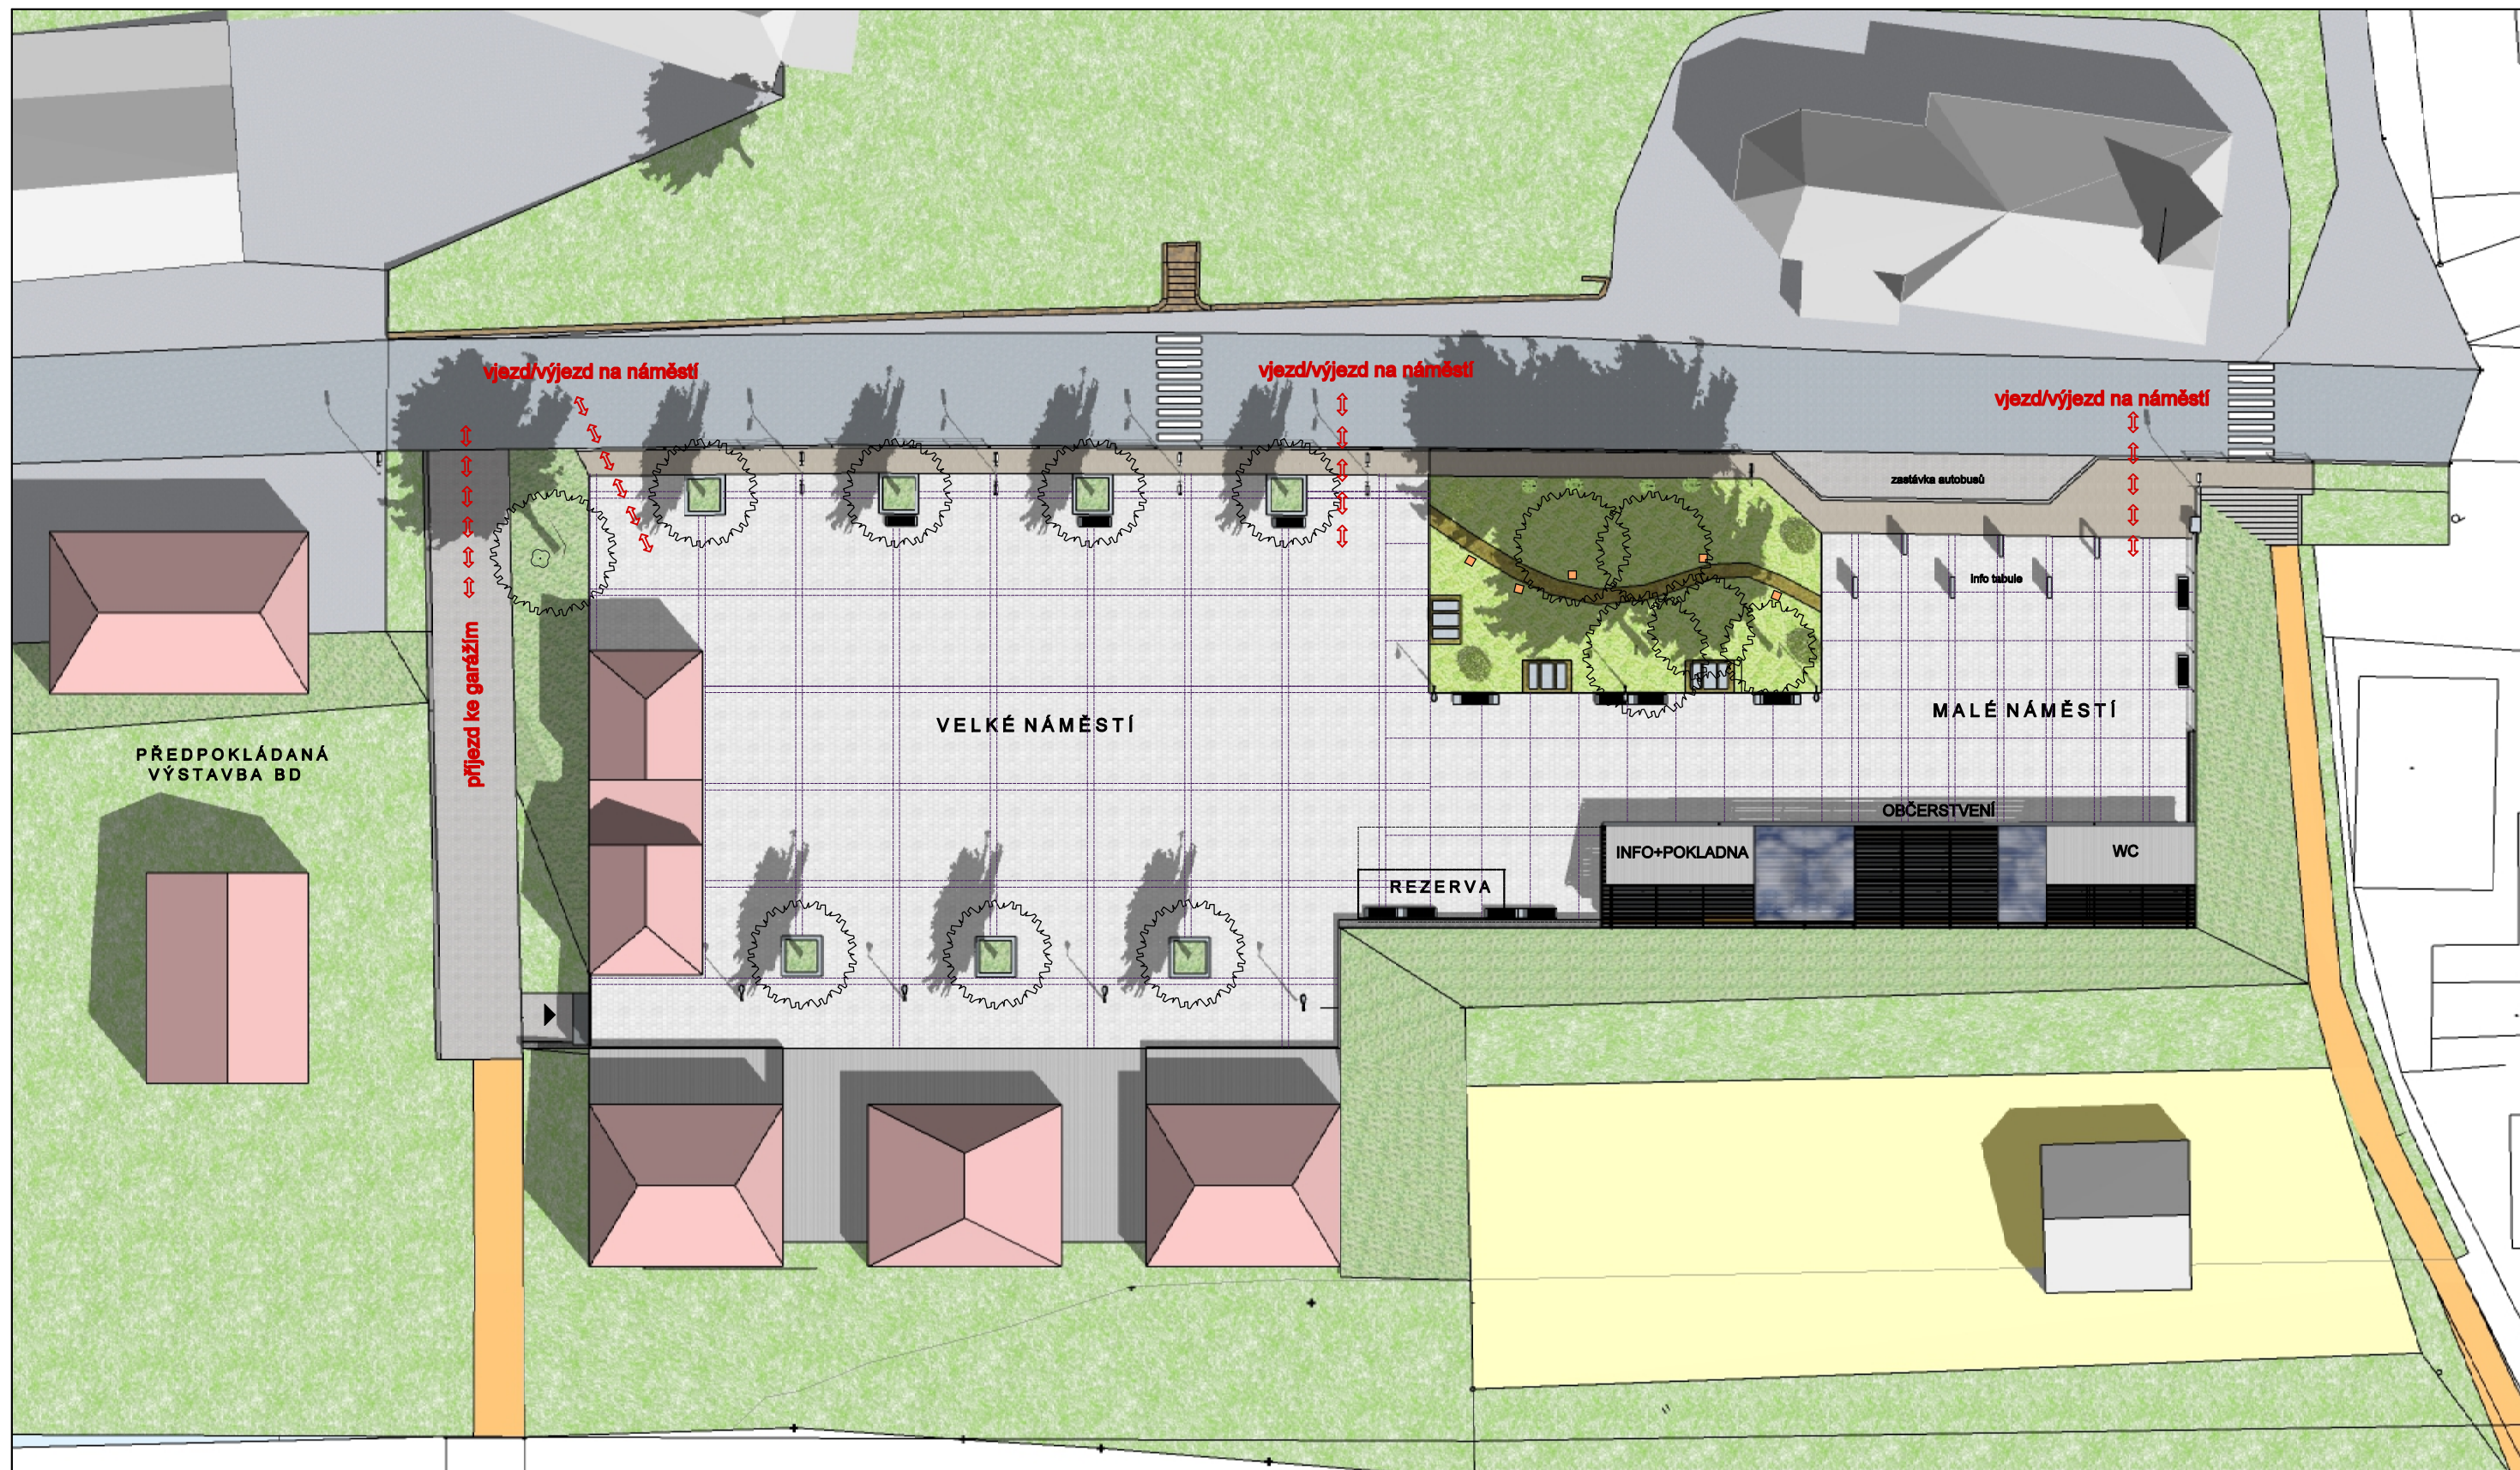

TISÁ-CENTRUM

NA p.p.č. 381, 799/2, 801/1 v k.ú. Tisá

ARCHITEKTONICKÁ SITUACE

architektonická studie

ing. arch. JAROSLAV STRÁNSKÝ

m-1:400

3 / 2020